


Схема расположения границ (сферы действия) публичного сервитута
 устанавливаемого в целях размещения объекта электросетевого хозяйства (ВЛ-0,4 кВ от ТП №21, ЭСК №1 лит. Ш, ЛЭП ф.107 ПС «Пучеж») через земельный участок с кадастровым номером 37:14:010405:3

Адрес (местоположение): Ивановская область, Пучежский район, г. Пучеж, ул. 2-я Производственная, д.4

Площадь планируемого публичного сервитута: 39,8 кв.м.

Категория земель: земли населенных пунктов

Координаты поворотных точек границ сервитута
 Система координат: местная, г. Пучеж

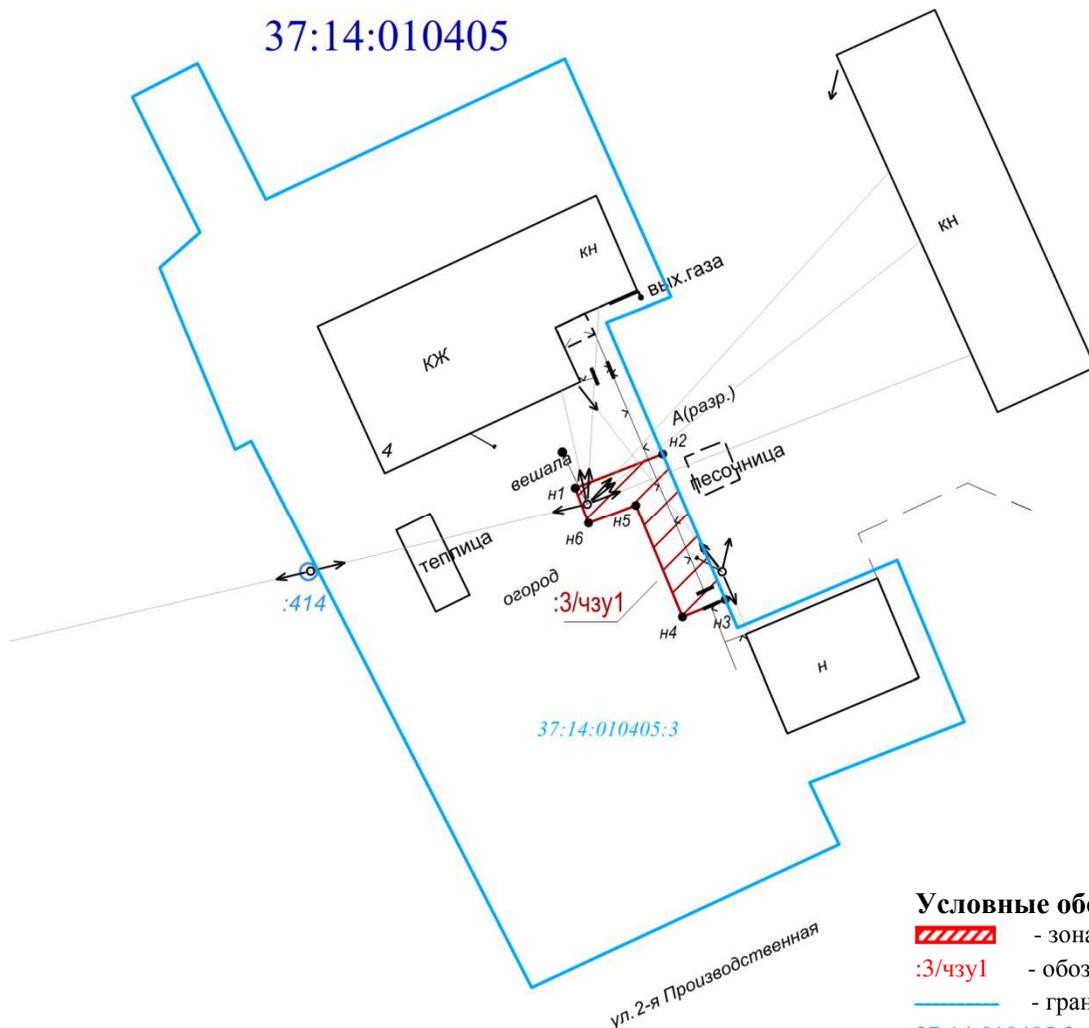

Обозначение характерных точек границ	Координаты, м	
	X	Y
1	2	3
37:14:010405:3/чзу1		
n1	17989.35	88696.51
n2	17991.62	88702.32
n3	17982.02	88706.49
n4	17980.88	88703.65
n5	17988.24	88700.53
n6	17987.02	88697.44
n1	17989.35	88696.51

Сведения о земельных участка

Кадастровый номер участка	Разрешенное использование	Площадь земельного участка кв.м.	Сведения о правах	Вид права
37:14:010405:3	для индивидуального жилищного строительства	1 557	физическое лицо	Долевая собственность

Условные обозначения:

- зона планируемой границы сферы действия публичного сервитута

:3/чзу1 - обозначение планируемой границы сферы действия публичного сервитута

- границы существующих земельных участков

37:14:010405:3- кадастровый номер земельного участка

37:14:010405 - номер кадастрового квартала

• - характерная точка границы, сведения о которой достаточны для определения ее местоположения

n1,n2,... - номер характерной точки границы, сведения о которой достаточны для определения ее местоположения

Масштаб 1:500