


УТВЕРЖДЕНА
 Постановлением администрации
 Пучежского муниципального района
 Ивановской области от ____ .09 2024 № ____

СХЕМА РАСПОЛОЖЕНИЯ ЗЕМЕЛЬНЫХ УЧАСТКОВ
 на кадастровом плане территории
 Местоположение: Ивановская область,
 Пучежский район, д. Льгово

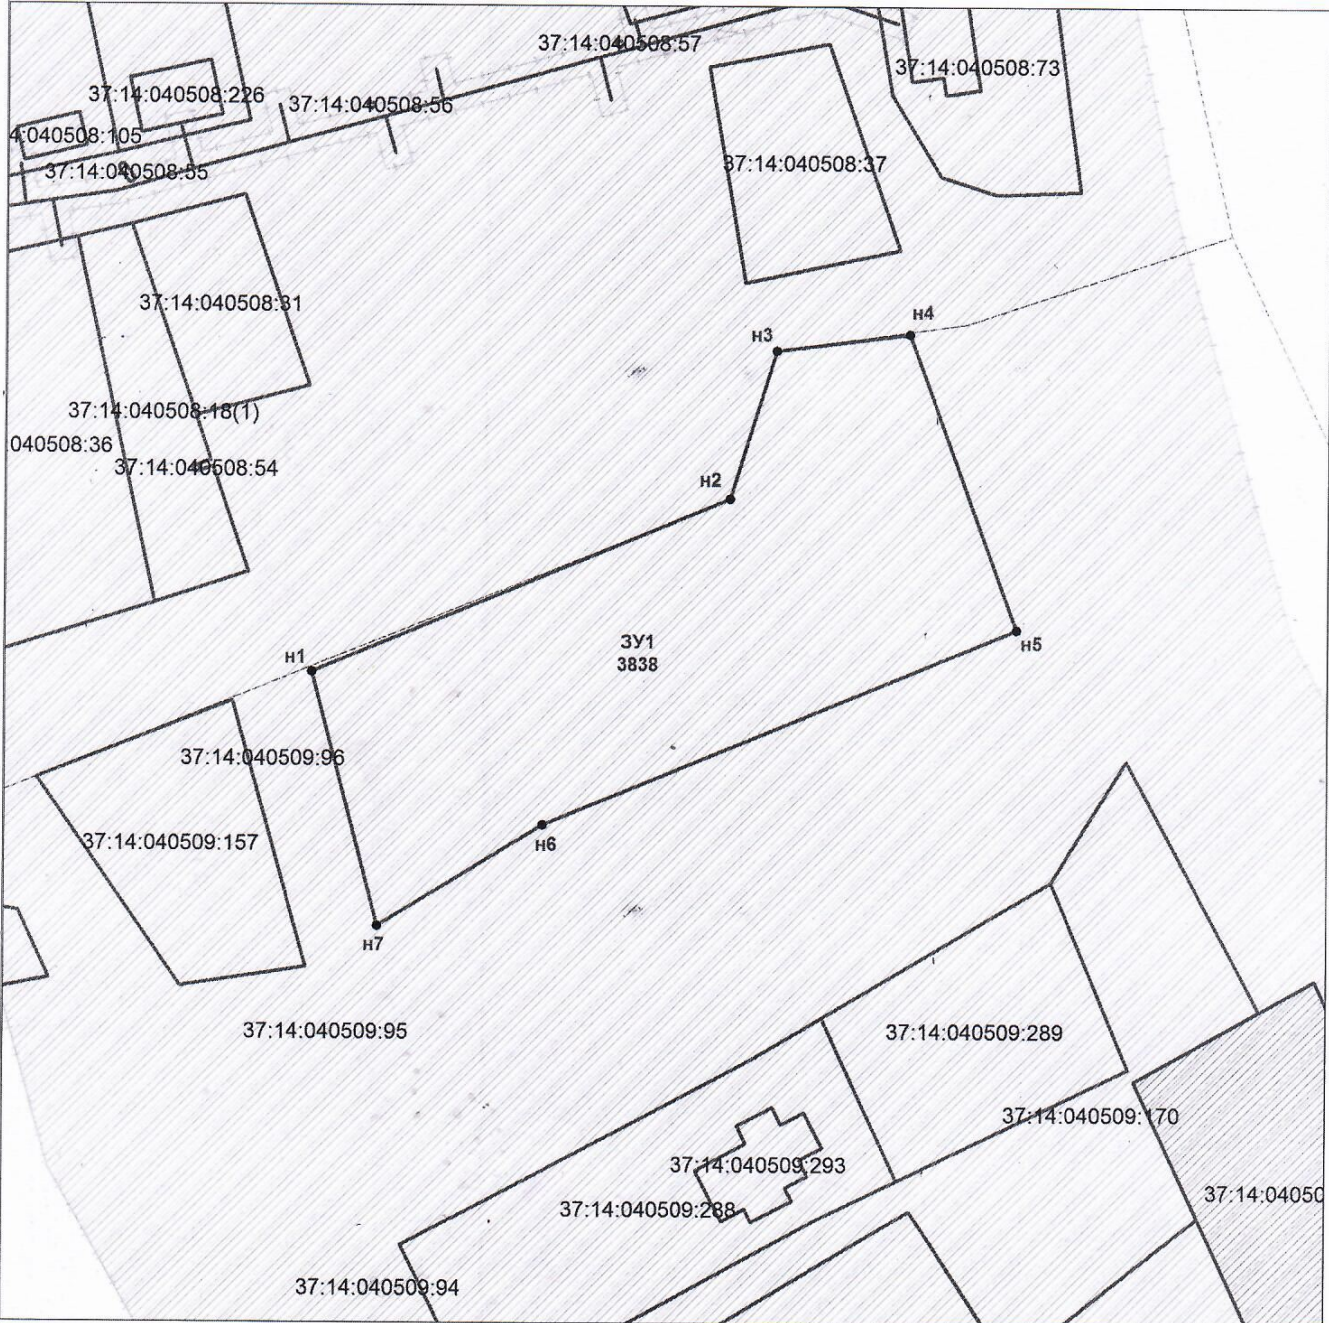

Система координат: МСК-37
 Масштаб 1:1000

Условный номер
 земельного участка: 37:14:040509:3У1

Площадь земельного участка: 3838 кв. м.

Обозначение характерных точек границ	Координаты, м	
	X	Y
1	2	3
n1	301 530,46	2 349 592,95
n2	301 555,80	2 349 654,15
n3	301 577,40	2 349 660,81
n4	301 579,87	2 349 680,31
n5	301 536,84	2 349 696,12
n6	301 508,27	2 349 626,88
n7	301 493,55	2 349 602,70
n1	301 530,46	2 349 592,95

УСЛОВНЫЕ ОБОЗНАЧЕНИЯ:

- 37:14:010213:1 Существующий земельный участок
- :3У1
3838 Обозначение вновь образуемого земельного участка