


Дн. Рыбинск

812

Кадастровый номер: 37:14:050404  
Система координат: МСК-37, зона 2

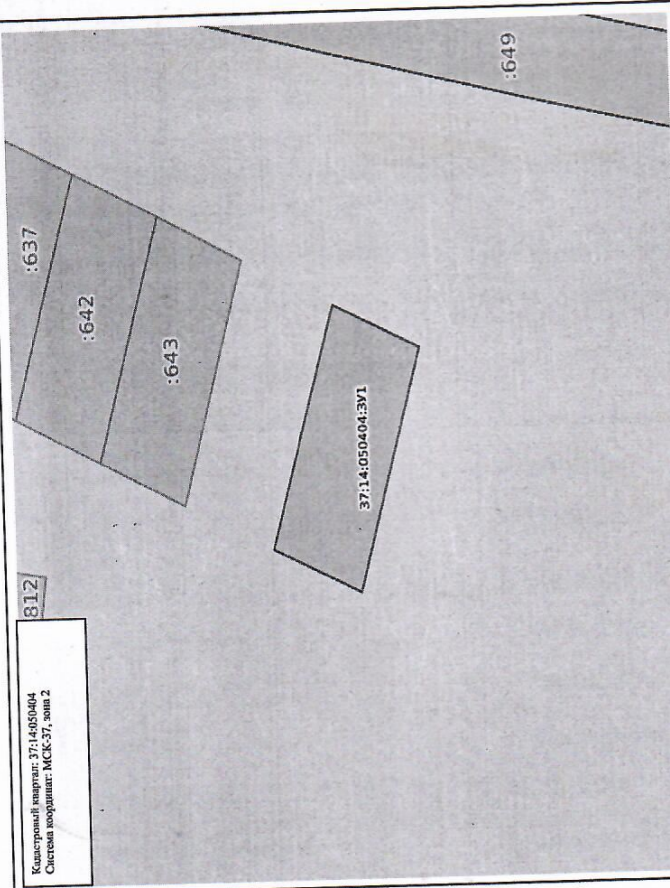

649

Утверждена

(наименование документа об утверждении, включая

наименования органов государственной власти или

органов местного самоуправления, принявших  
решение об утверждении схемы или подписавших  
соглашение о перераспределении земельных  
участков)

от \_\_\_\_\_ № \_\_\_\_\_

Схема расположения земельного участка или земельных участков  
на кадастровом плане территории

Условный номер земельного участка: 37:14:050404:3У1		
Площадь земельного участка: 1010 кв.м.		
Обозначение характерных точек границ	Координаты, м	
	X	Y
1	2	3
1	294216.95	2349156.86
2	294197.64	2349148.79
3	294184.70	2349195.90
4	294203.71	2349204.08

Условные обозначения:

- Государственная граница Российской Федерации
- Граница между субъектами Российской Федерации
- Граница муниципальных образований
- Граница населенных пунктов
- Кадастровые кварталы
- Сооружения
- Объекты незавершенного строительства
- Здания
- Земельные участки
- Зоны с особыми условиями использования территории
- Территориальная зона
- Территория объекта культурного наследия
- Особо охраняемая природная территория
- Особая экономическая зона
- Охотничьи угодья

- Территория опережающего развития
- Зона территориального развития Российской Федерации
- Игровая зона
- Лесничество
- Утвержденный проект межевания территории
- Граница территории, в отношении которой устанавливается публичный сервитут
- Единая природная территория и ее экологические зоны
- Территория, в отношении которой принято решение о резервировании земель для государственных и муниципальных нужд
- Образовательные ЗУ

Масштаб: 1:1000